

東京 **森** 都心

多摩ニュータウン東山

森6区

60-1号棟

4LDK

+玄関収納+階段下物入
+2ウォークインクローゼット

敷地面積

203.27㎡(約61.48坪)

延床面積

126.07㎡(約38.13坪)

1階床面積 / 64.58㎡ 2階床面積 / 61.49㎡


3方道路の立地を活かし切った、開放感あふれる明るさに満ちた住まいです。

■アイランドキッチン

キッチンは開放的なアイランドキッチン。
料理の準備に家族みんなが参加したくなり、会話の弾むキッチン。

■物入

日用品のストックや洗濯物などを収納。
美しく住もう 毎日をサポート。

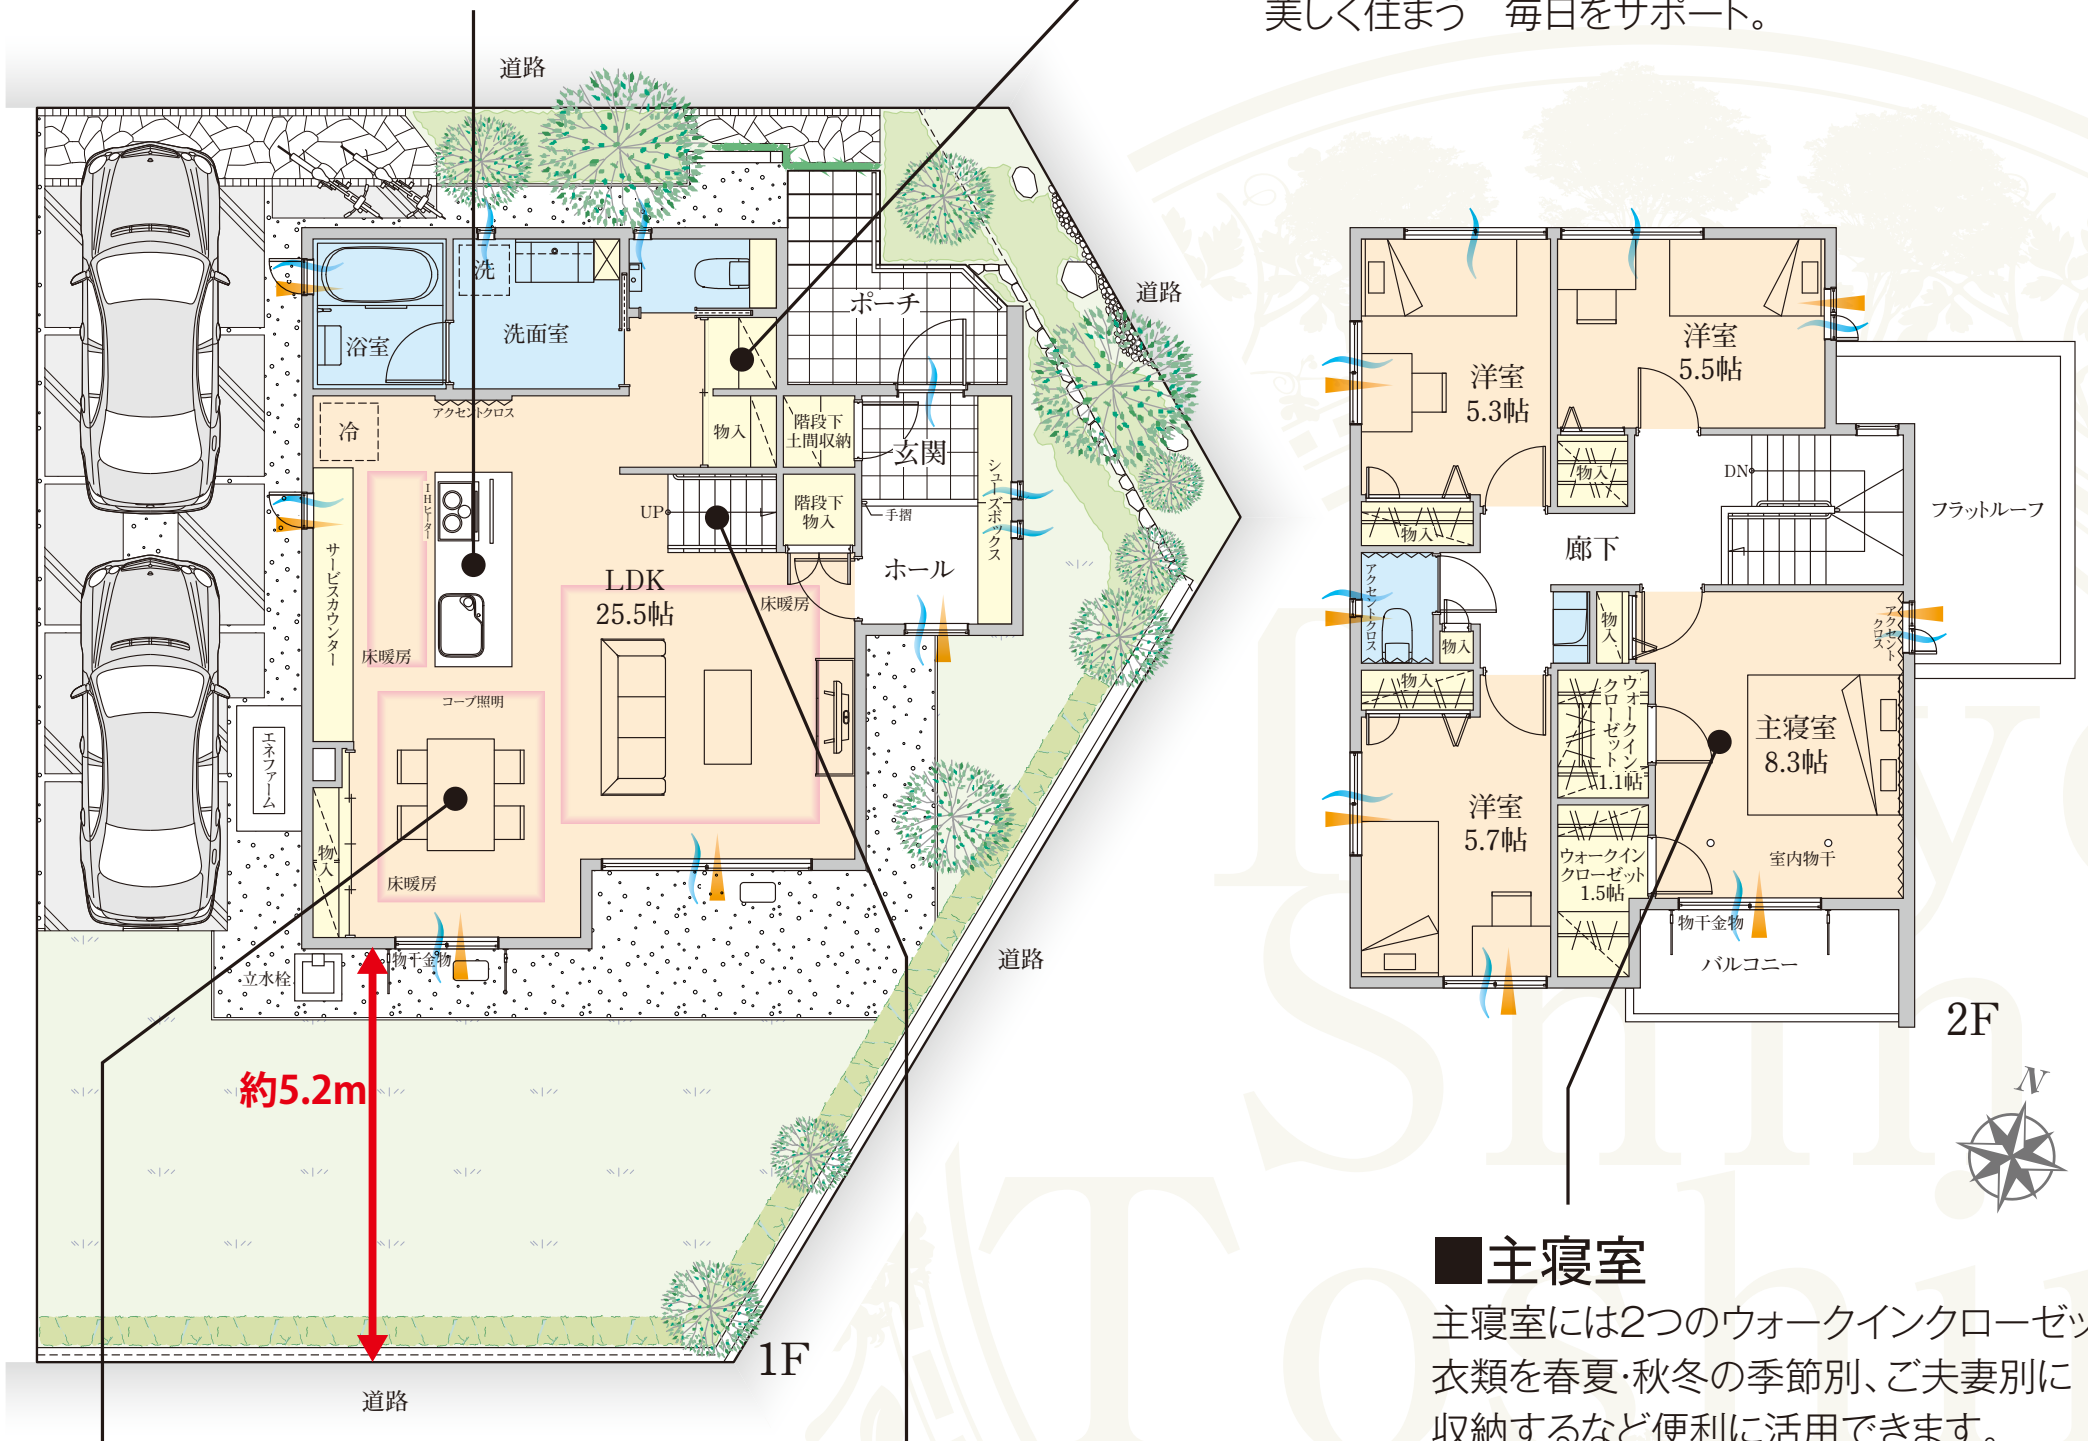

■ダイニング

南面に庭を臨むダイニング。南庭の緑景を眺めながら、お食事をいただけます。

■リビング階段

子どもたちが帰宅・外出する様子をキッチンにいながら確認でき、安心です。

■主寝室

主寝室には2つのウォークインクローゼット。衣類を春夏・秋冬の季節別、ご夫妻別に収納するなど便利に活用できます。

【凡例】 採光 通風

※掲載の間取図は、設計図書を基に描き起こしたもので、実際とは多少異なる場合がございます。車、家具、家電、備品等は価格に含まれません。

設備・仕様

DYNE CONCRETE LIFE **ROY-E** **イズ・ロイエ**
 ダイコンクリート
 イズ・ロイエ

太陽光発電
(3.311kW)

Green First ZERO
 グリーンファーストゼロ

制震住宅

- 燃料電池「エネファーム」
- 長期優良住宅
- 駐車場2台
- 温水式床暖房
- 次世代省エネ断熱仕様
- 24時間換気システム
- ダブル発電
- 耐震等級3
- エアコン1台
- 電動シャッター(1階のみ)
- 浴室換気乾燥暖房(ミストサウナ付)
- カラーモニターインターホン
- 30年保証&ユートラスシステム
- 全室照明器具
- 防汚塗装外壁(30年耐候)
- キッチンカップボード
- 電動錠