

東京 **木** 都心

多摩ニュータウン東山

森6区

60-7号棟

4(5)LDK[※] +玄関収納 +ウォークインクローゼット

※当プランは、間仕切り壁・ドア等を追加することで、お客様のライフステージに合わせて間取りを変更することが可能です。※工事費用はお客様負担となります。詳しくは現地係員にお問い合わせください。

敷地面積


188.74m²(約57.09坪)

延床面積

115.25m²(約34.86坪)


1階床面積 / 60.25m² 2階床面積 / 55.00m²

あらかし梁のある木のぬくもりあふれる邸。

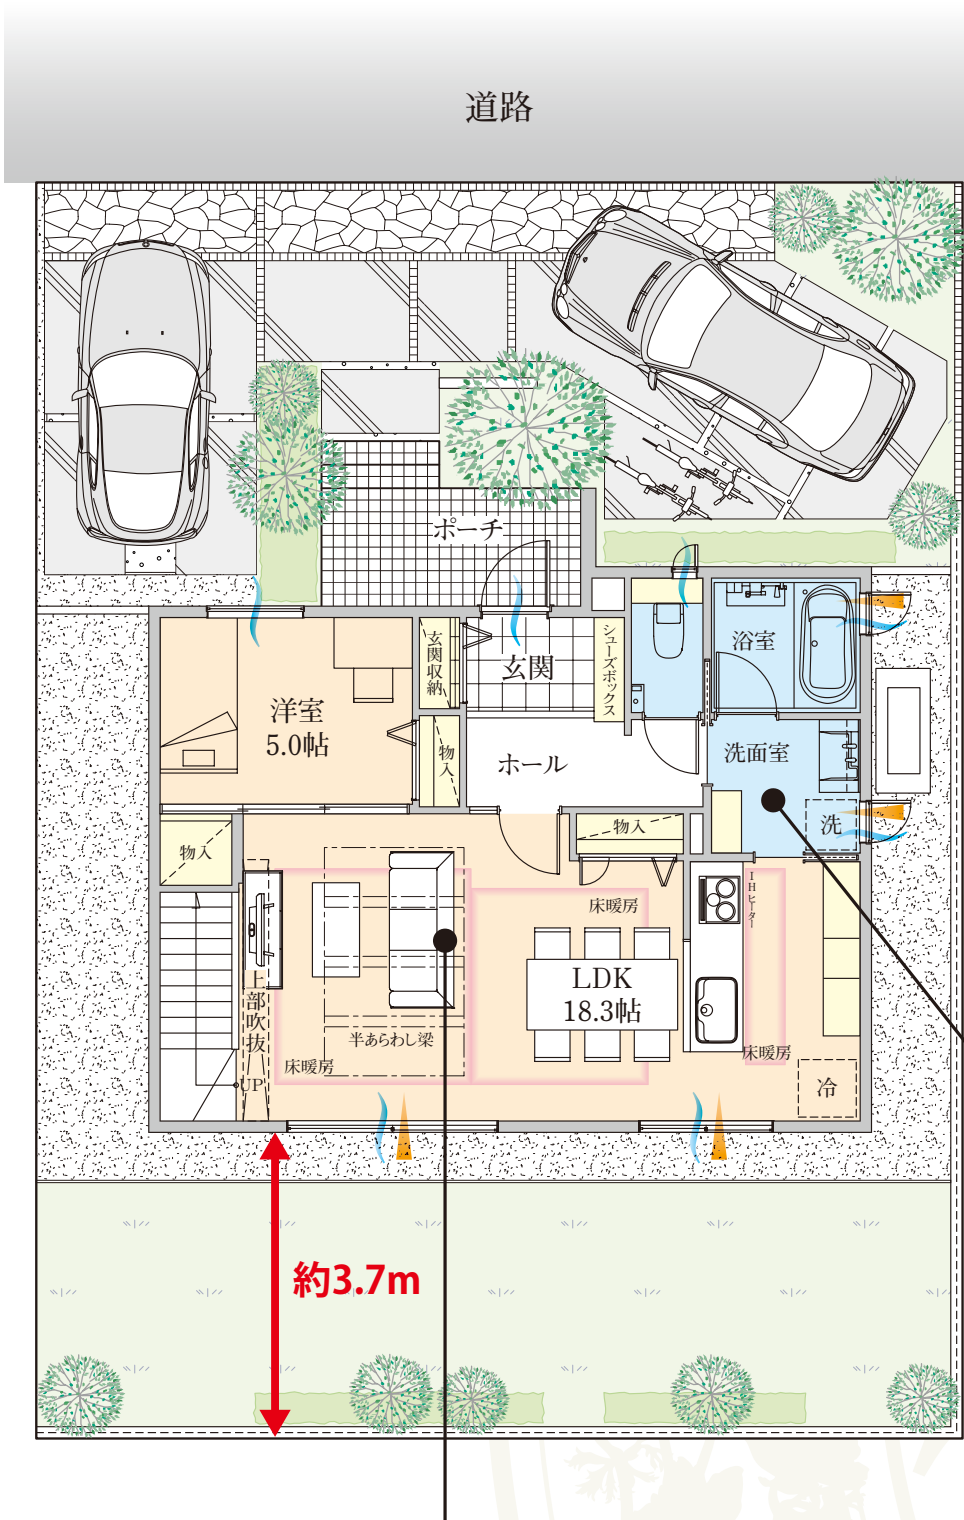

■2階ホール

2階の北面のホールは入り口に間仕切りのない仕様。フリーなオープンスペースとして使うことも、将来はドアを設けて子ども部屋にすることも可能です。

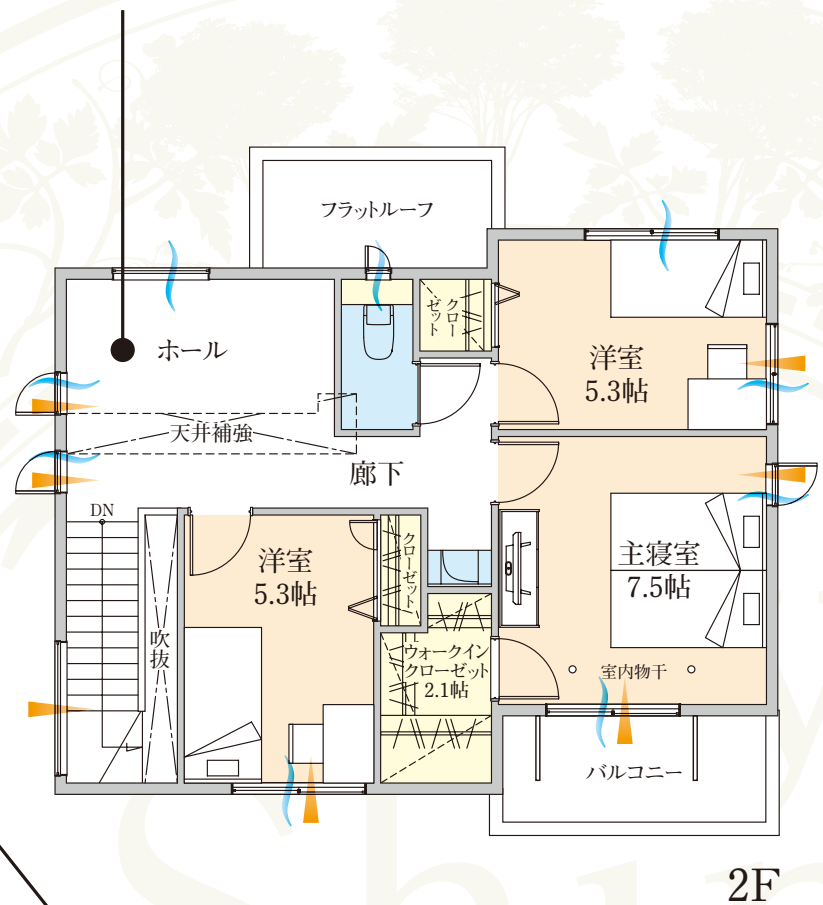

■洗面室

洗面室はキッチンや玄関ホールからも出入りできる2Way。短い動線が毎日の家事をラクにし、家族みんなにも便利な動線プランニングです。

【凡例】 採光 通風

■リビング天井は「あらかし梁」。

木の香あふれるナチュラルな空間に。南面に大開口を設け、南庭の緑景を眺めながら団らんの時間を楽しんでいただけます。

※掲載の間取図は、設計図書を基に描き起こしたもので、実際とは多少異なる場合がございます。車、家具、家電、備品等は価格に含まれません。

設備・仕様

進化する木造住宅 シャーウッド

SHAWOOD

太陽光発電 (4.674kW)

Green First ZERO

グリーンファーストZERO

耐震 住宅

- 燃料電池「エネファーム」
- 長期優良住宅
- 駐車場2台
- 温水式床暖房
- 次世代省エネ断熱仕様
- 24時間換気システム
- ダブル発電
- 耐震等級3
- エアコン1台
- 電動シャッター(1階のみ)
- 浴室換気乾燥暖房(ミストサウナ付)
- カラーモニターインターホン
- 30年保証&ユートラスシステム
- 全室照明器具
- 防汚塗装外壁(30年耐候)
- キッチンカップボード
- 電動錠